

Wohnung 4 (EG)



Die Duschen werden gleich ausgeführt, Bewegungsfächen von 120/120 cm eingehalten.


Die Zugänge zu den Terrassen bzw. Balkonen werden schwellenlos (Schwelle <2cm) ausgeführt.

Nutzungsänderung und weiterer Ausbau eines Mehrfamilienhauses mit Bäckerei zu einem Mehrfamilienhaus
Grundriss Erdgeschoss
M 1:100


Bauort:
Windsbleicher Str. 277
33659 Bielefeld
Gemarkung: Senne I
Flur: 11
Flurstück: 655

Bauherr:
Kraft red GmbH & Co.KG
Adam Kraft
Lange Breede 1
33649 Bielefeld
kax@kraft-handel.de
0171 2002552

Entwurfverfasserin:
Bianca Vinke
Lärchenstr. Str. 299
33659 Bielefeld
0172 5665000
bianca_vinke@yahoo.de

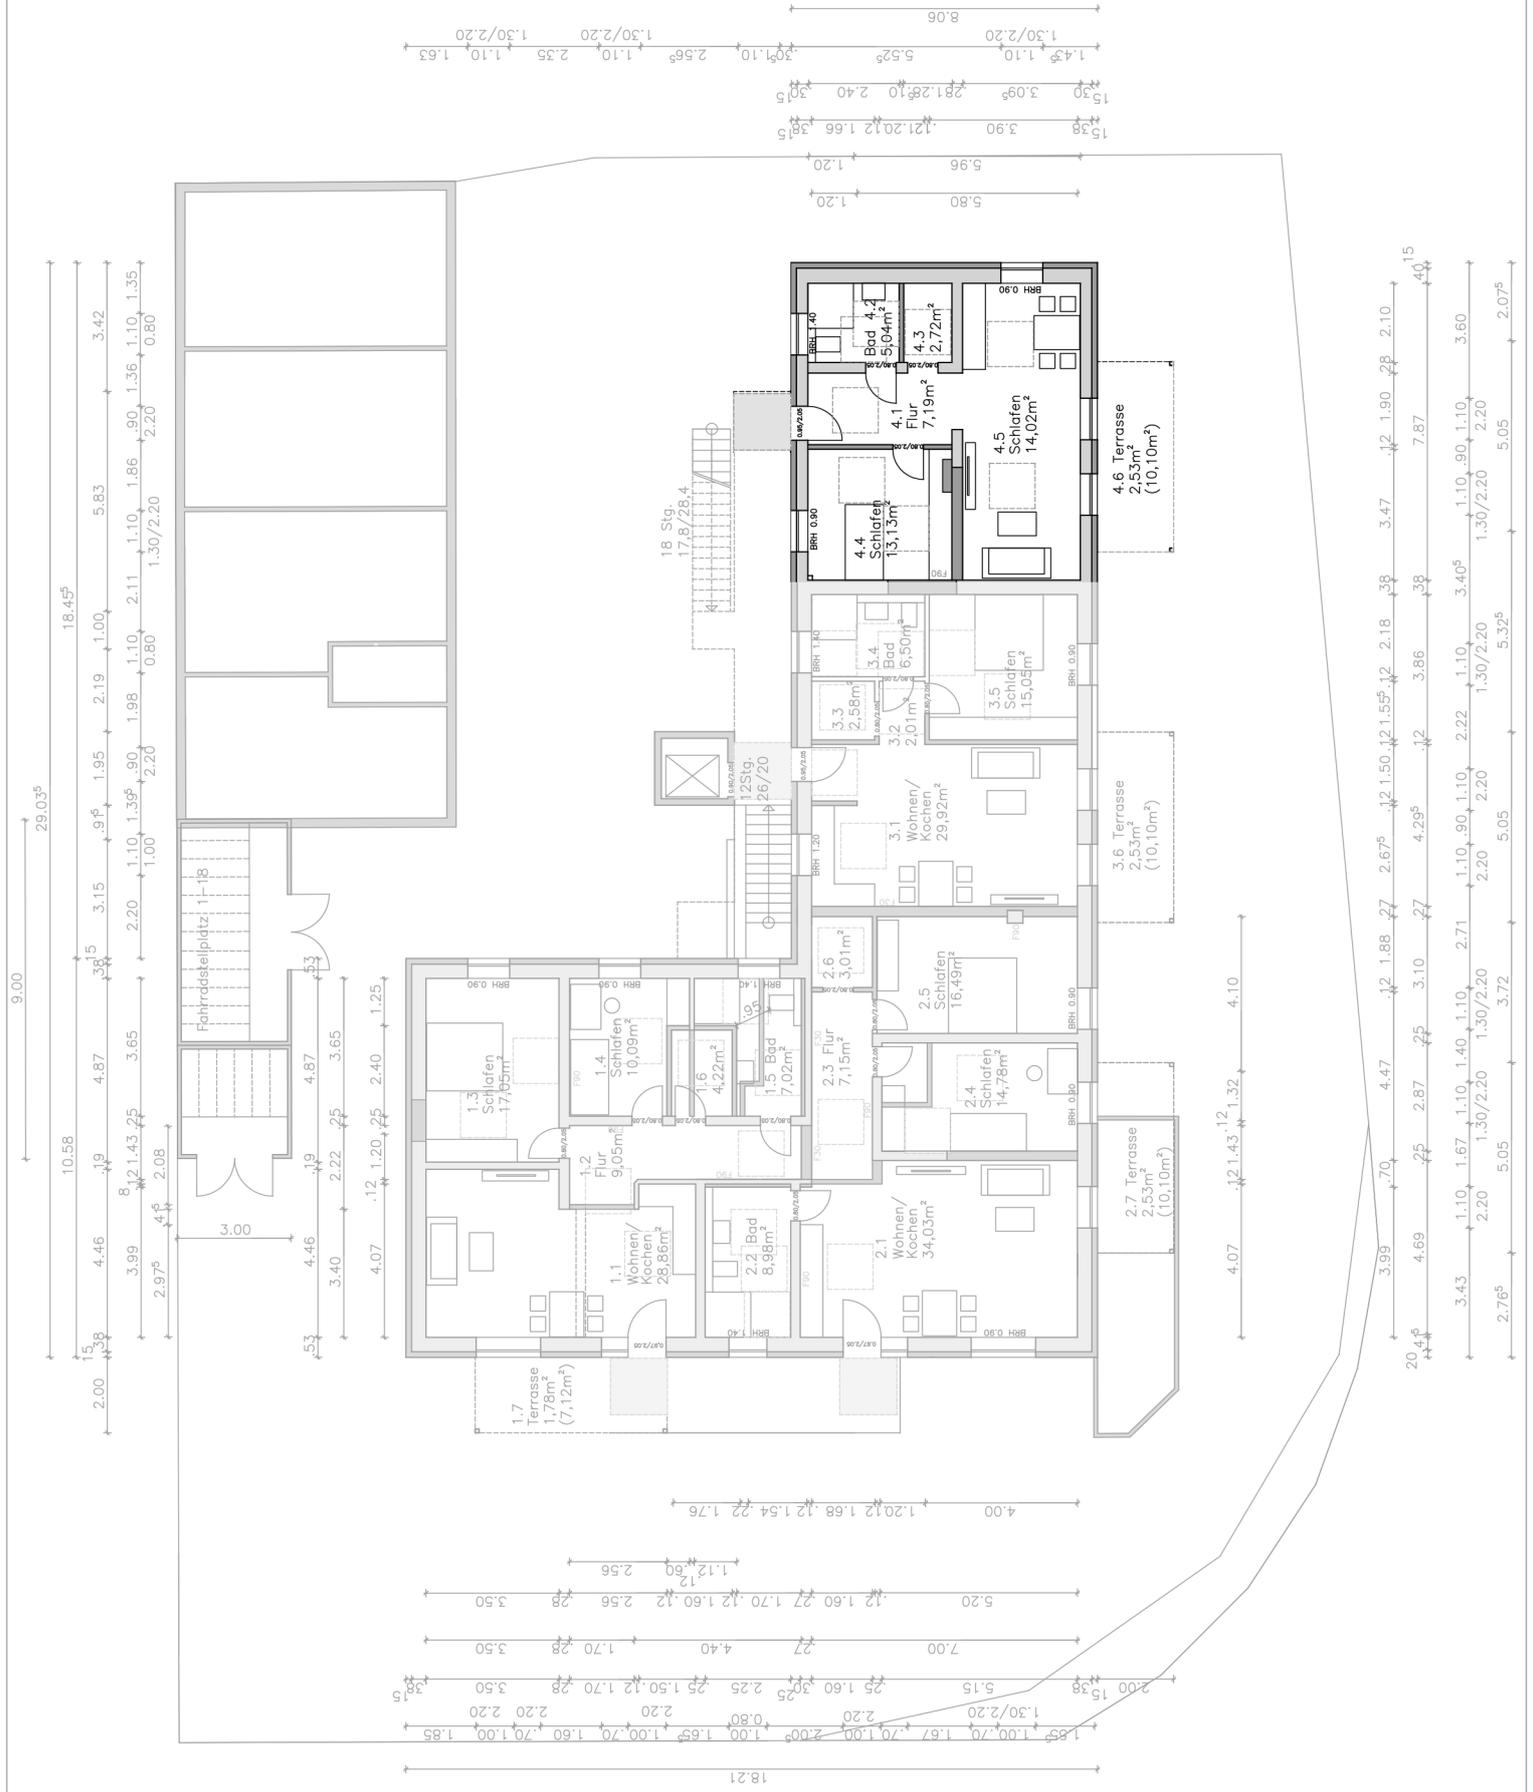

Wohnung 5 (OG)

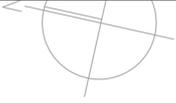

Die Duschen werden gleich ausgeführt, die Bewegungsflächen von 120/120 cm weit eingehalten.

Die Zugänge zu den Terrassen bzw. Balkonen werden schwellenlos (Schwelle <2cm) ausgeführt.


Nutzungsänderung und weiterer Ausbau eines Mehrfamilienhauses mit Bäckerei zu einem Mehrfamilienhaus

Grundriss Obergeschoss
M 1:100

Bauort:
Windelsleicher Str. 277
33659 Bielefeld
Gemarkung: Senne 1
Flur: 11
Flurstück: 655

Bauherr:
Kraft red GmbH & Co.KG
Adam Kraft
Lange Breede 1
33649 Bielefeld
fox@kraft-handel.de
0171 2002552

Entwurfverfasserin:
Bianca Vinke
Lärchenstr. Str. 299
33659 Bielefeld
0172 5665000
bianca_vinke@yahoo.de

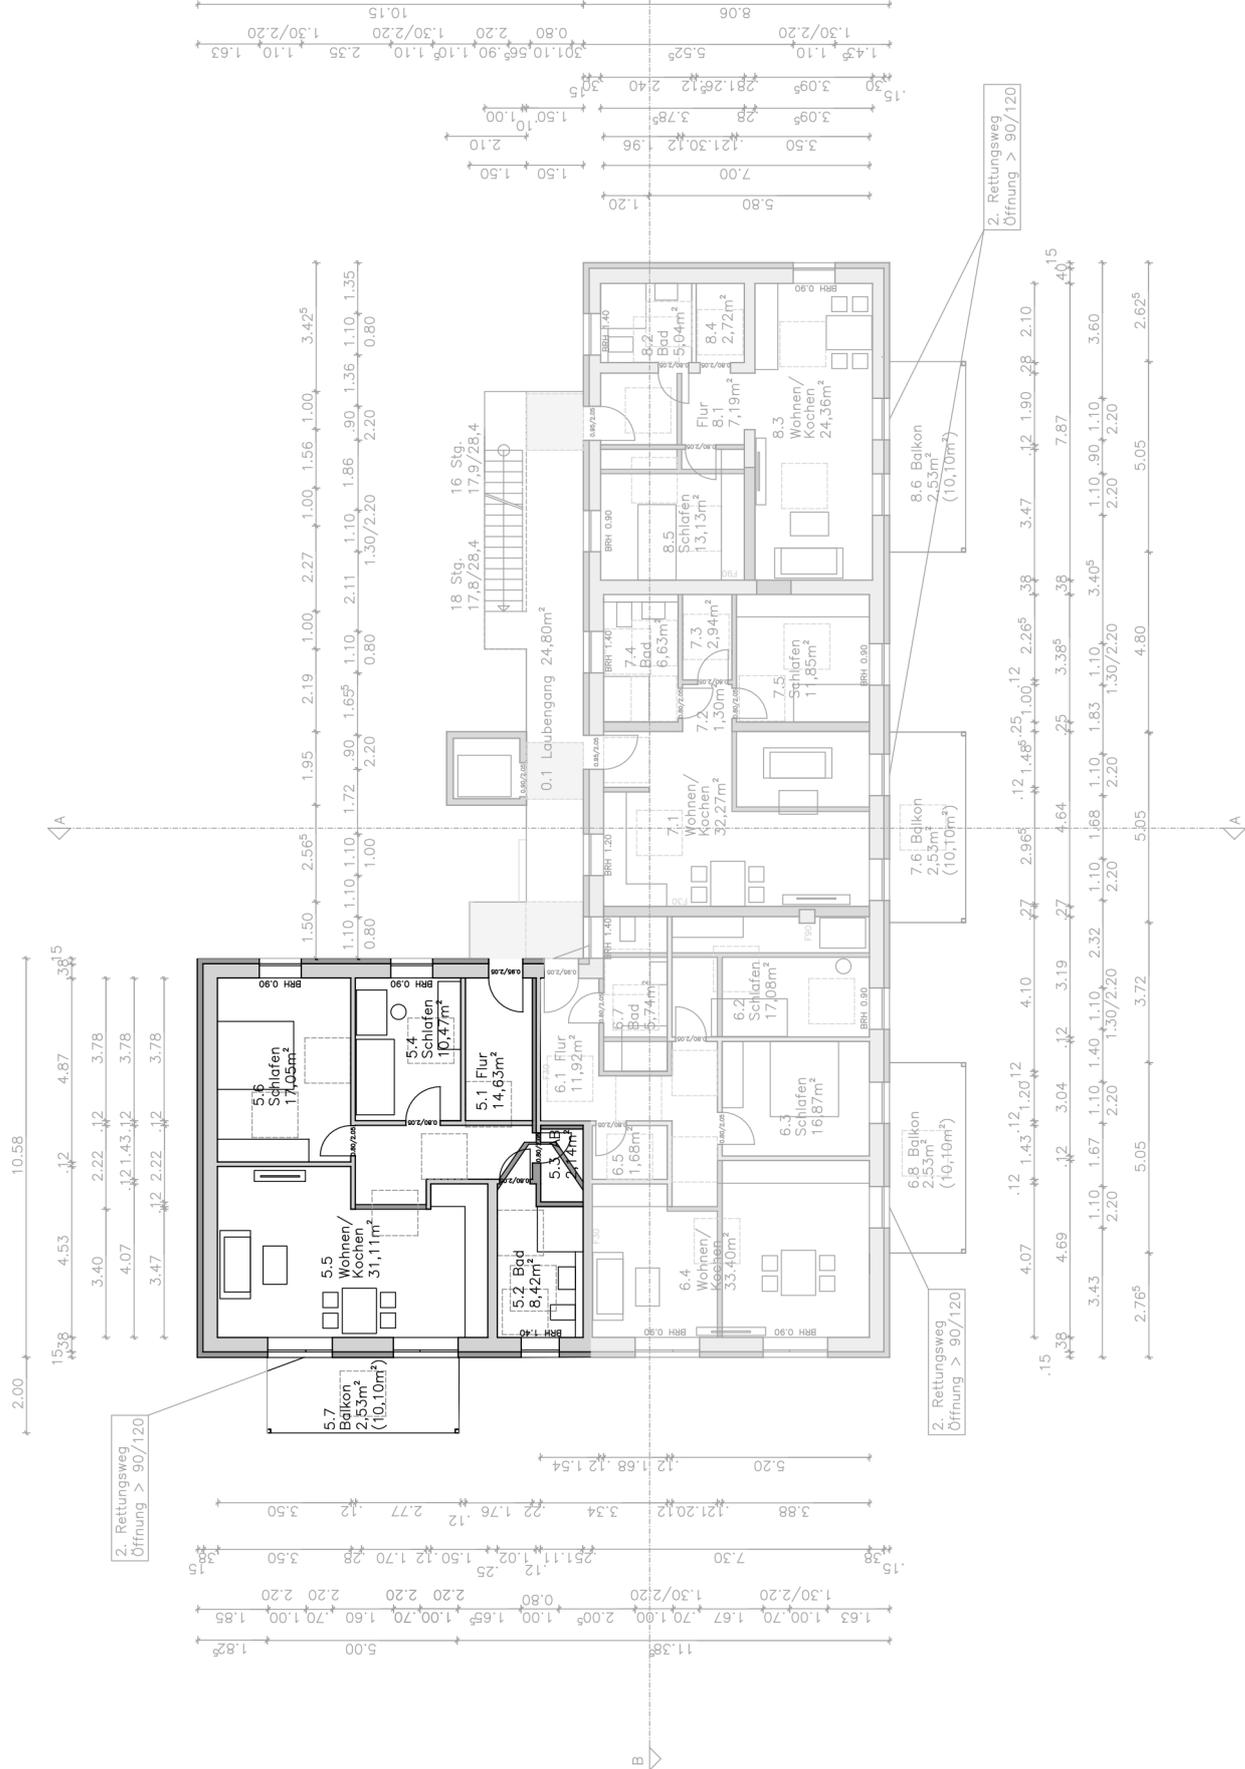

2. Rettungsweg
Öffnung > 90/120

2. Rettungsweg
Öffnung > 90/120

2. Rettungsweg
Öffnung > 90/120

Wohnung 6 (OG)




Bewegung
120/120

Bewegung
150/150

Die Duschen werden gleich ausgeführt, die Bewegungsflächen von 120/120 cm weit eingehalten.

Die Zugänge zu den Terrassen bzw. Balkonen werden schwellenlos (Schwelle <2cm) ausgeführt.

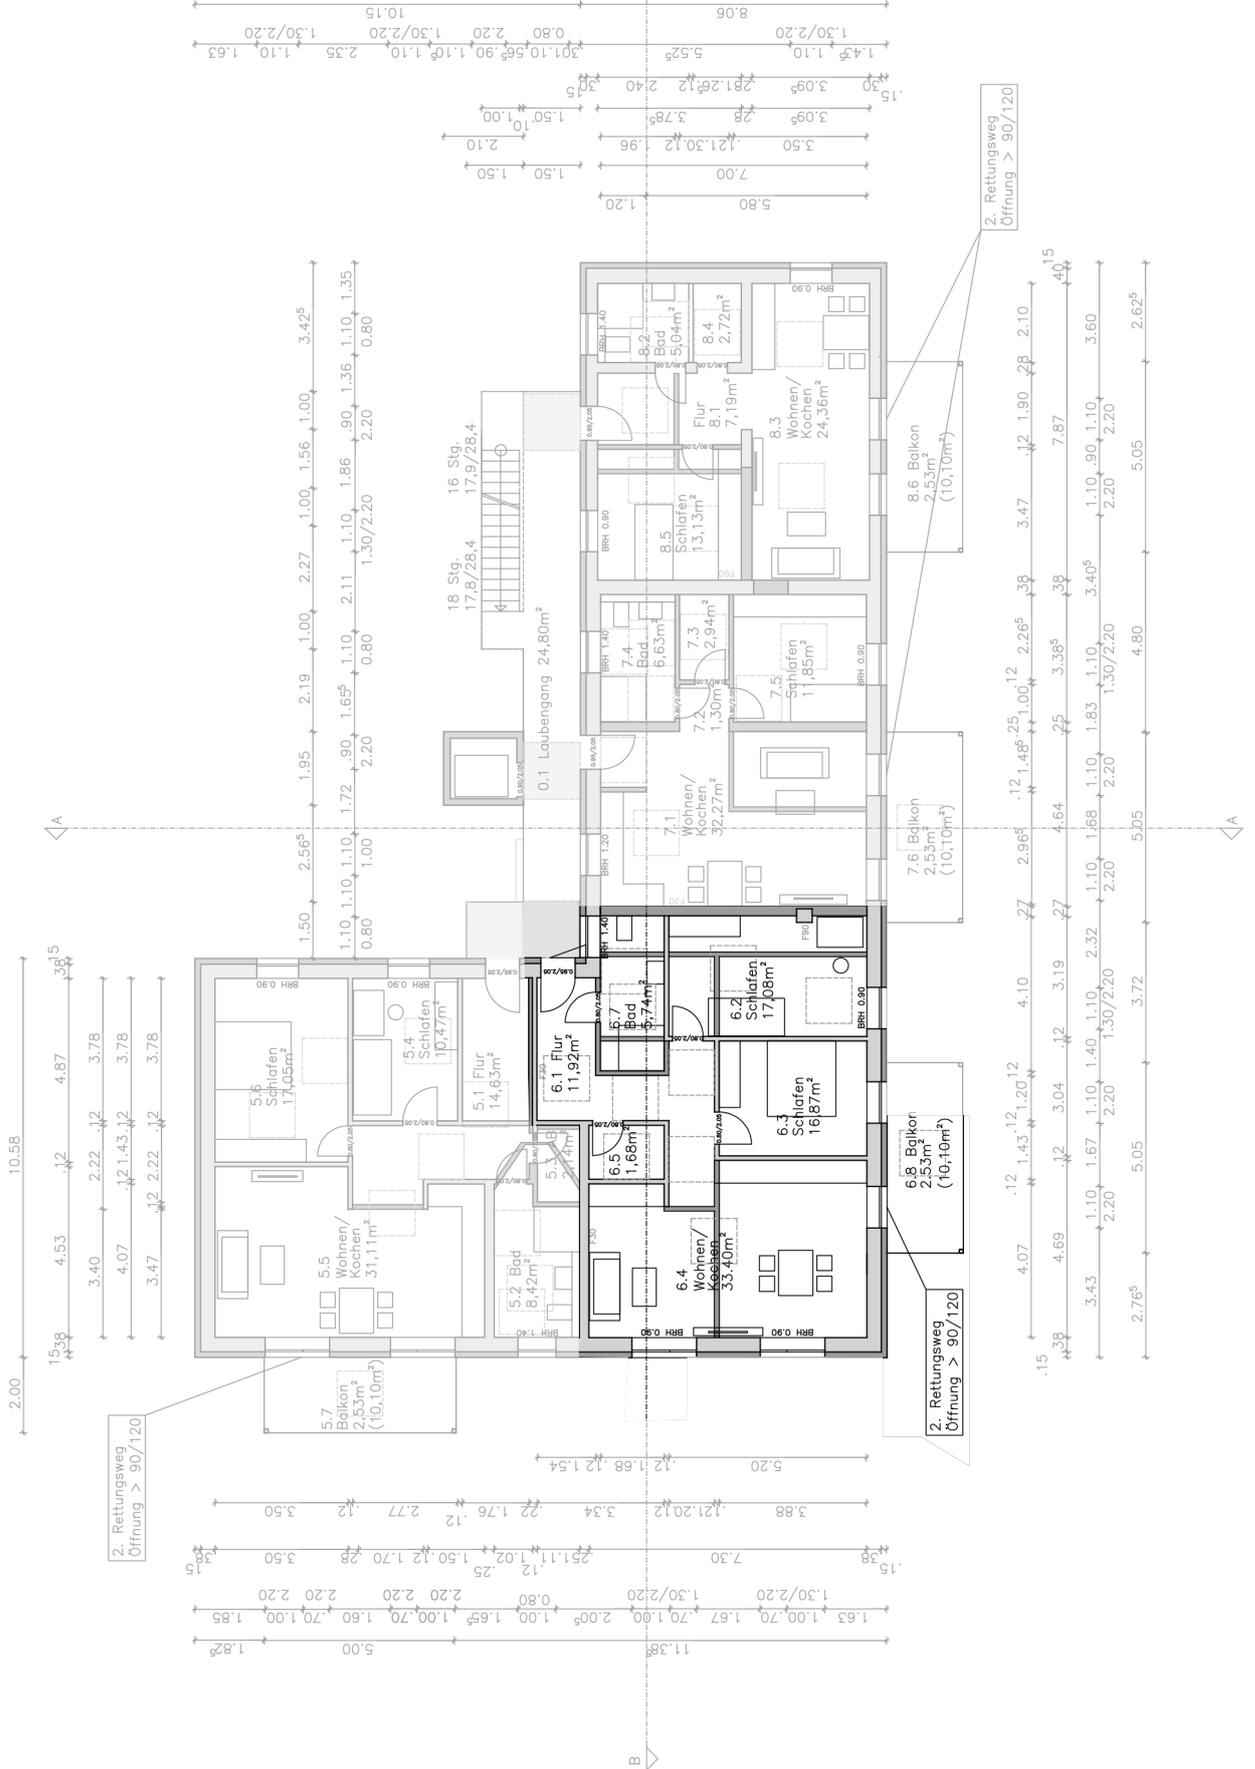


Nutzungsänderung und weiterer Ausbau eines Mehrfamilienhauses mit Bäckerei zu einem Mehrfamilienhaus
Grundriss Obergeschoss
M 1:100

Bauort:
Windsbleicher Str. 277
33659 Bielefeld
Gemarkung: Senne 1
Flur: 11
Flurstück: 655

Bauherr:
Kraft red GmbH & Co.KG
Adam Kraft
Lange Breede 1
33649 Bielefeld
fox@kraft-handel.de
0171 2002552

Entwurfverfasserin:
Bianca Vinke
Lärchenstr. Str. 299
33659 Bielefeld
0172 5665000
bianca_vinke@yahoo.de

Wohnung 7 (OG)

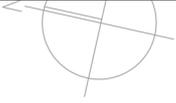


Bewegung
120/120

Bewegung
150/150

Die Duschen werden gleich ausgeführt, die Bewegungsflächen von 120/120 cm werden eingehalten.

Die Zugänge zu den Terrassen bzw. Balkonen werden schwellenlos (Schwelle <2cm) ausgeführt.

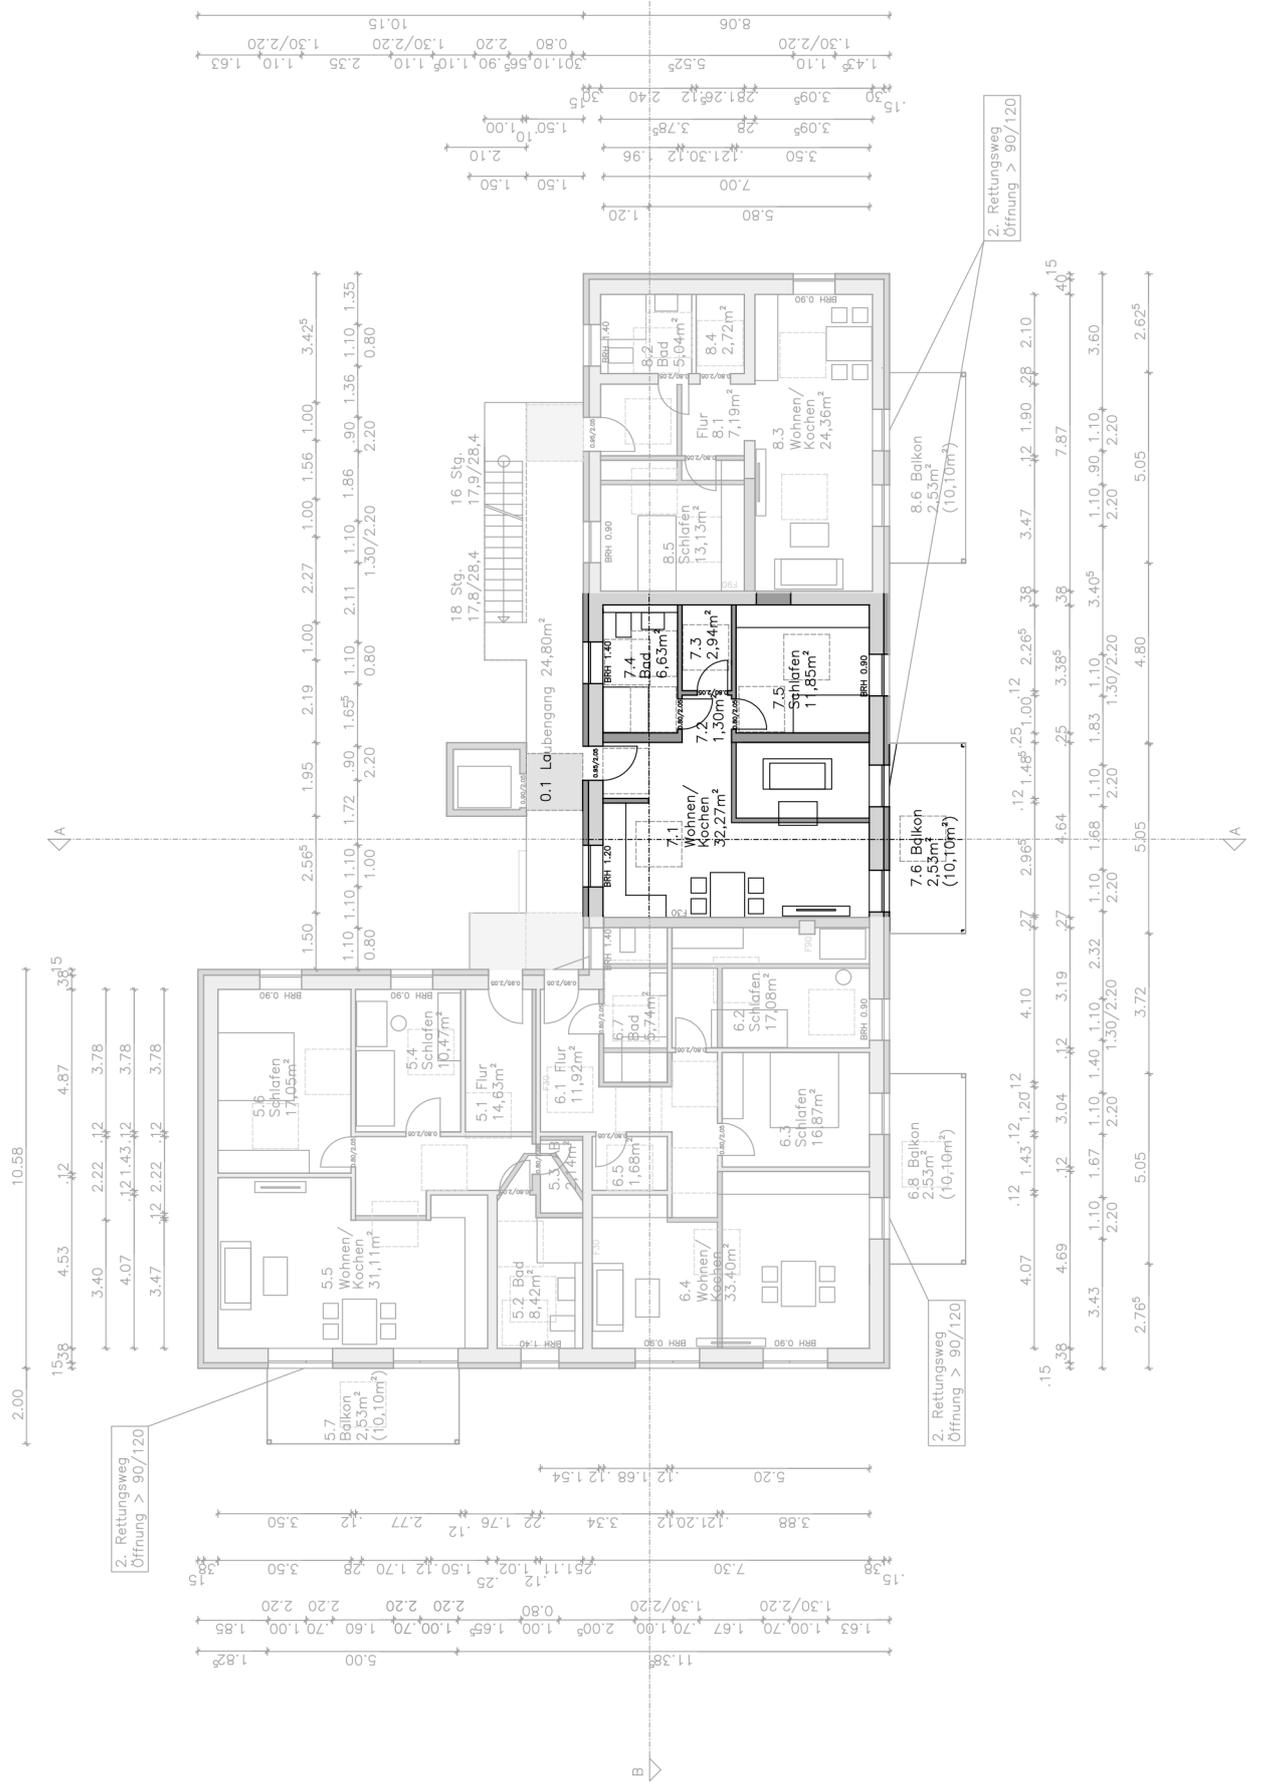

Nutzungsänderung und weiterer Ausbau eines Mehrfamilienhauses mit Bäckerei zu einem Mehrfamilienhaus


Grundriss Obergeschoss
M 1:100

Bauort:
Windsbleicher Str. 277
33659 Bielefeld
Gemarkung: Senne I
Flur: 11
Flurstück: 655

Bauherr:
Kraft red GmbH & Co.KG
Adam Kraft
Lange Breede 1
33649 Bielefeld
fox@kraft-handel.de
0171 2002552


Entwurfverfasserin:
Bianca Vinke
Lärchenstr. Str. 299
33659 Bielefeld
0172 5665000
bianca_vinke@yahoo.de

Wohnung 8 (OG)

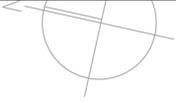

Die Duschen werden gleich ausgeführt, die Bewegungsflächen von 120/120 cm werden eingehalten.

Die Zugänge zu den Terrassen bzw. Balkonen werden schwellenlos (Schwelle <2cm) ausgeführt.

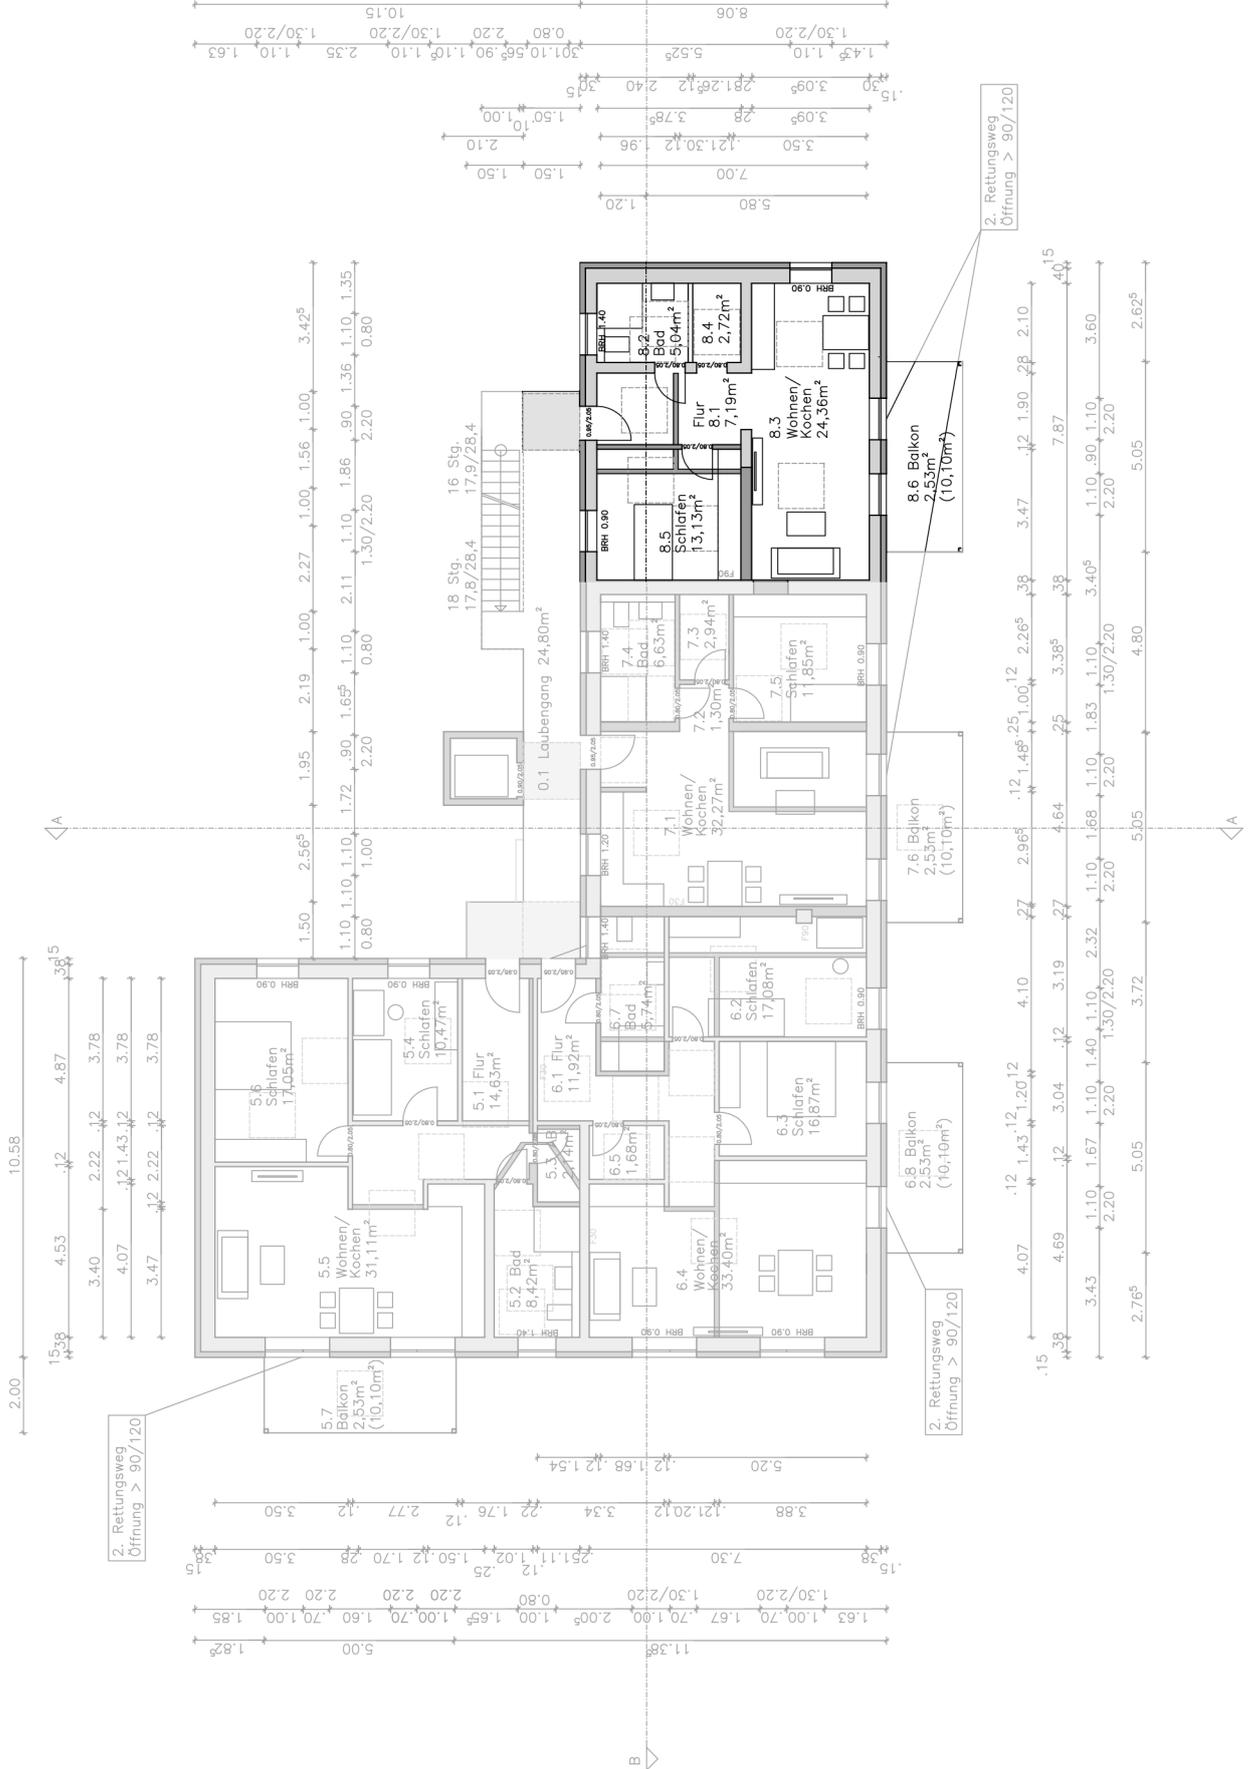

Nutzungsänderung und weiterer Ausbau eines Mehrfamilienhauses mit Bäckerei zu einem Mehrfamilienhaus

Grundriss Obergeschoss M 1:100

Bauort: Windaßleicher Str. 277
33659 Bielefeld
Gemarkung: Senne 1
Flur: 11
Flurstück: 655

Bauherr: Kraft red GmbH & Co.KG
Adam Kraft
Lange Breede 1
33649 Bielefeld
fox@kraft-handel.de
0171 2002552

Entwurfverfasserin: Bianca Vinke
Bianca Vinke
Lärchenstr. Str. 299
33659 Bielefeld
0172 5665000
bianca_vinke@yahoo.de

2. Rettungsweg
Öffnung > 90/120

2. Rettungsweg
Öffnung > 90/120

Wohnung 9 (DG)



Bewegungsriff
120/120




Bewegungsriff
150/150



Die Duschen werden bei gleich ausgeführt, die Bewegungsfächen von 120/120 cm werden eingehalten.

Die Zugänge zu den Terrassen bzw. Balkonen werden schwellenlos (Schwelle <2cm) ausgeführt.

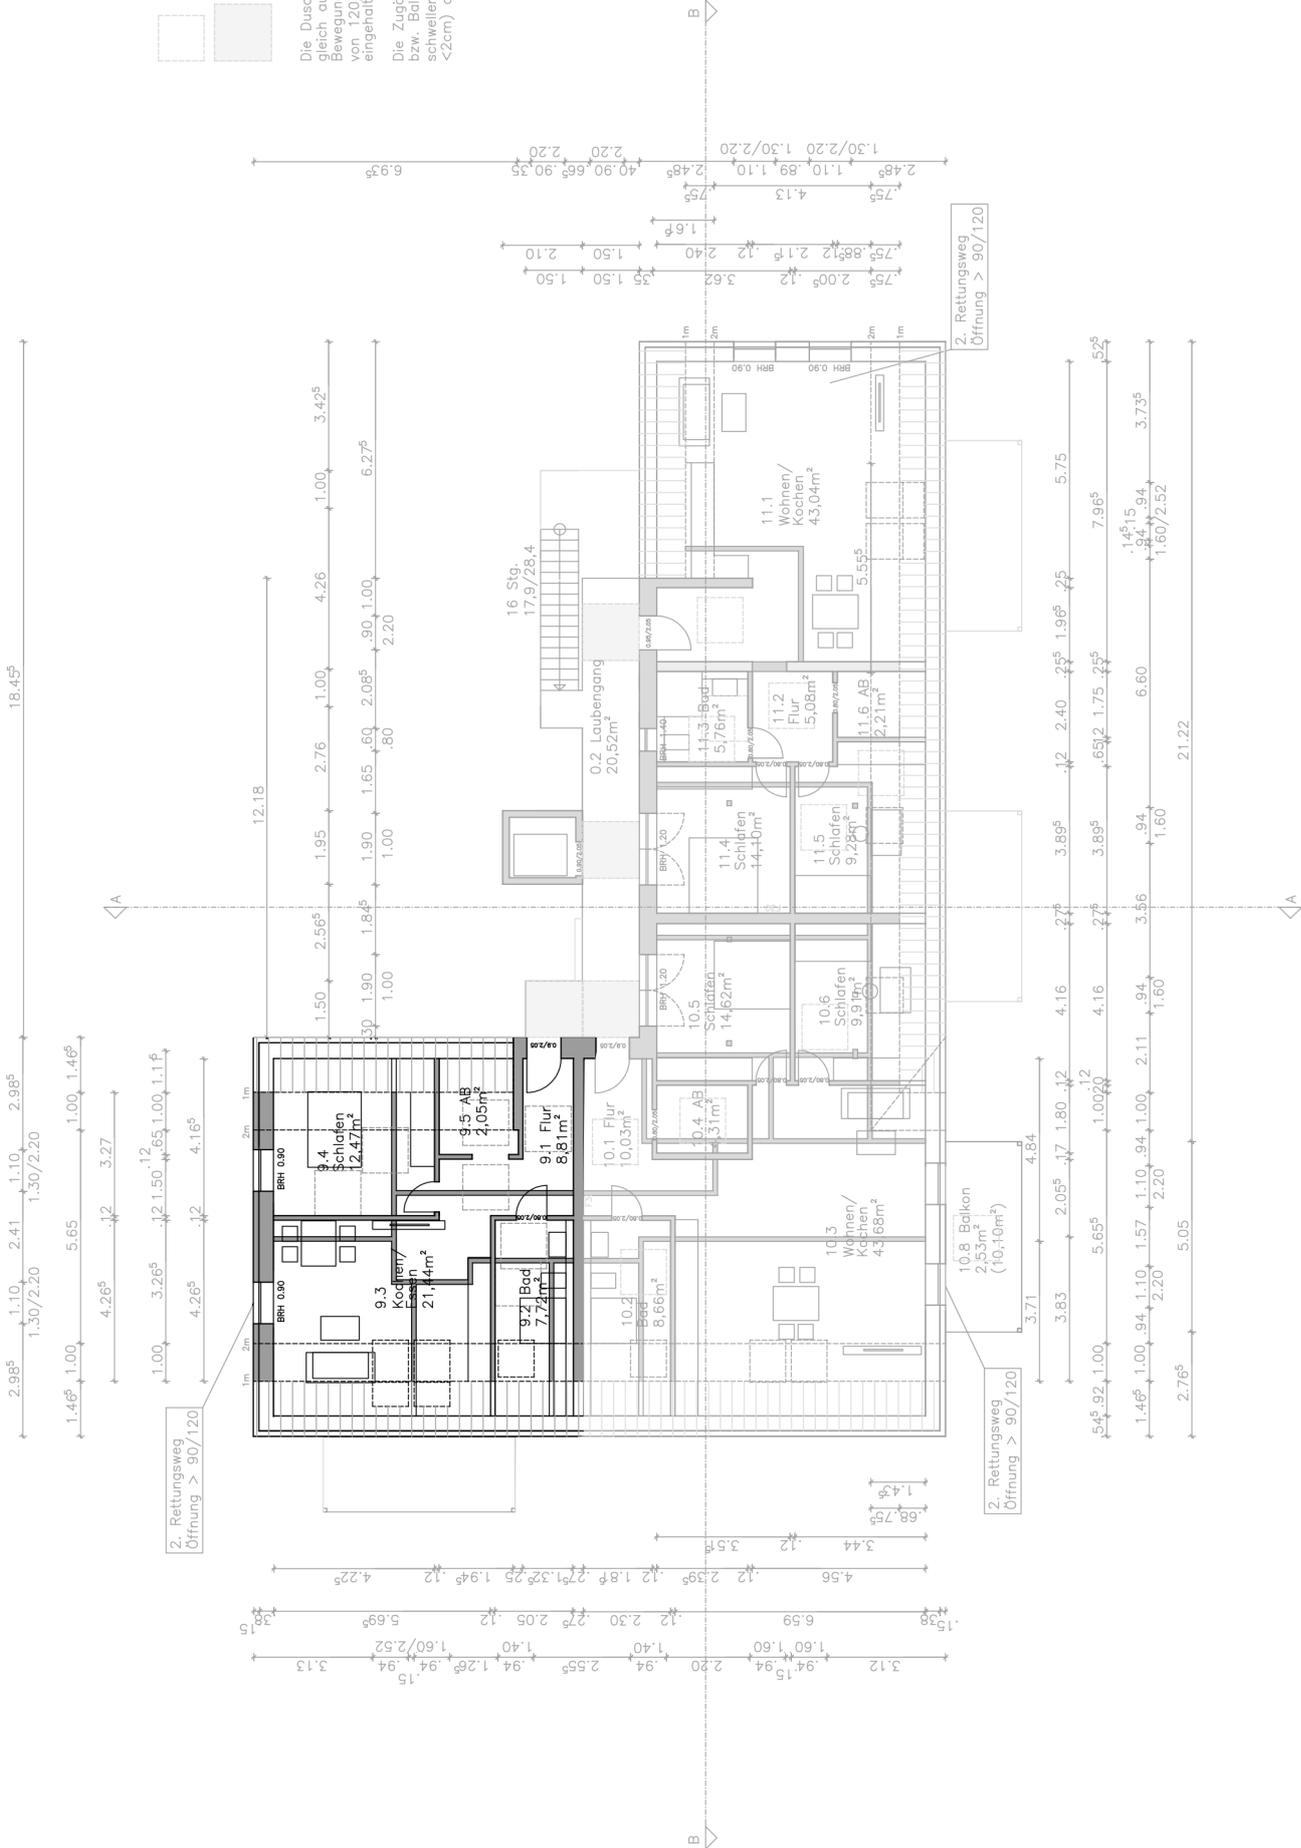

Nutzungsänderung und weiterer Ausbau eines Mehrfamilienhauses mit Bäckerei zu einem Mehrfamilienhaus

Grundriss Dachgeschoss
M 1:100

Bauort:
Windelsbleicher Str. 277
33659 Bielefeld
Gemarkung: Senne I
Flur: 11
Flurstück: 655


Bauherr:
Kraft red GmbH & Co.KG
Adam Kraft
Lange Breede 1
33649 Bielefeld
fo@kraft-handel.de
0171 2002552

Entwurfverfasserin:
Bianca Vinke
Lärchenstr. 299
33659 Bielefeld
0172 5665000
bianca_vinke@yahoo.de

2. Rettungsweg
Öffnung > 90/120

2. Rettungsweg
Öffnung > 90/120

Wohnung 10 (DG)

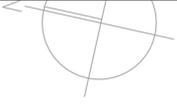


Bewegungsrift
120/120



Bewegungsrift
150/150

Die Duschen werden b
gleich ausgeführt, die
Bewegungsrflächen
von 120/120 cm we
eingehalten.

Die Zugänge zu den Terrassen
bzw. Balkonen werden
schwellenlos (Schwelle
<2cm) ausgeführt.

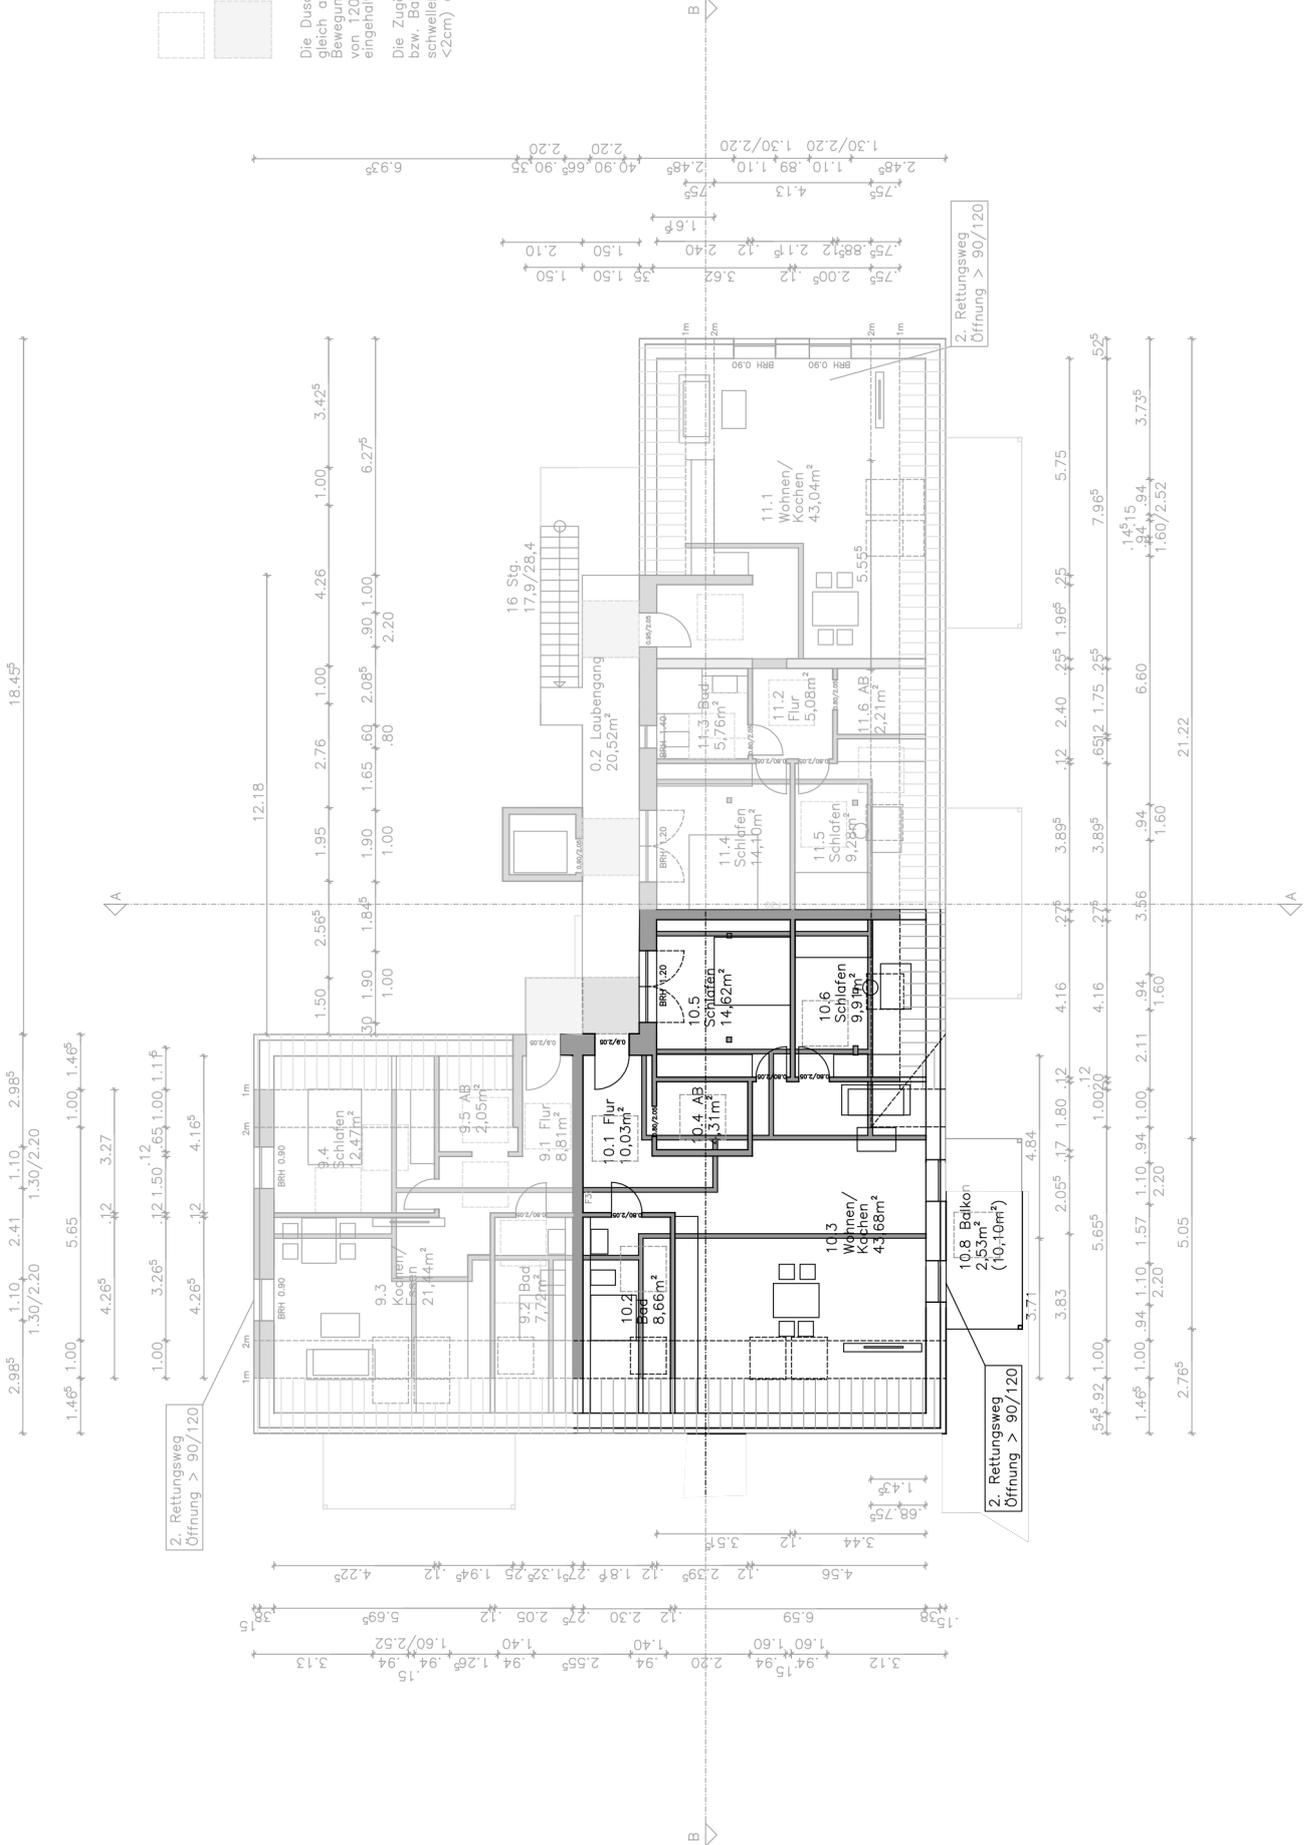

Nutzungsänderung und
weiterer Ausbau eines
Mehrfamilienhauses mit
Bäckerei zu einem
Mehrfamilienhaus
Grundriss Dachgeschoss
M 1:100

Bauort:
Windelsbleicher Str. 277
33659 Bielefeld
Gemarkung: Senne I
Flur: 11
Flurstück: 655

Bauherr:
Kraft red GmbH & Co.KG
Adam Kraft
Lange Breede 1
33649 Bielefeld
fo@kraft-handel.de
0171 2002552
Entwurfverfasserin:
Bianca Vinke
Lärchenstr. 299
33659 Bielefeld
0172 5665000
bianca_vinke@yahoo.de

